

BIURO SPRZEDAŻY EDACH  
ul. Zawieprzycka 8J, 20-228 Lublin

tel. +48 668 208 208

+48 668 222 000


mieszkania@edach.eu

BUDYNEK WIELORODZINNY Z USŁUGAMI W PARTERZE  
ul. Biernackiego 17, Lublin

NUMER MIESZKANIA / ILOŚĆ POKOI / PIĘTRO

**MIESZKANIE M.32**  
**PIĘTRO 5**

LOKALIZACJA MIESZKANIA W BUDYNKU

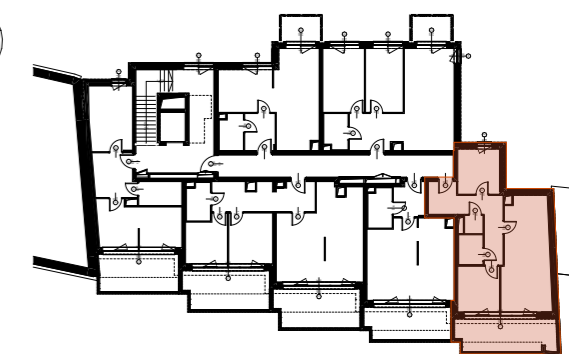

POWIERZCHNIA UŻYTKOWA

**55,63 m<sup>2</sup>**

UWAGI


PROJEKT STANOWI WYCINEK OPRACOWANIA  
Z PROJ. WYKONAWCZEGO  
WSZYSTKIE WYMIARY PODANE SĄ W STANIE SUROWYM  
BEZ WYKOŃCZENIA ŚCIAN (TYNK, GLAZURA ITP.)  
POWIERZCHNIE UŻYTKOWE POSZCZEGÓLNYCH POMIESZCZEŃ LOKALU  
PODANO W STANIE WYKOŃCZONYM ZGODNIE Z NORMĄ PN- ISO 9836.  
POWIERZCHNIE MOGĄ ULEC NIEZNACZNYM ZMIANOM.

PROJEKTANT

**AKM**

PRACOWNIA AKM S.C.

UL. A. GROTTGERA 9/8 20-029 LUBLIN TEL. 81 4795031 PRACOWNIA@PRACOWNIAAKM.PL WWW.PRACOWNIAAKM.PL

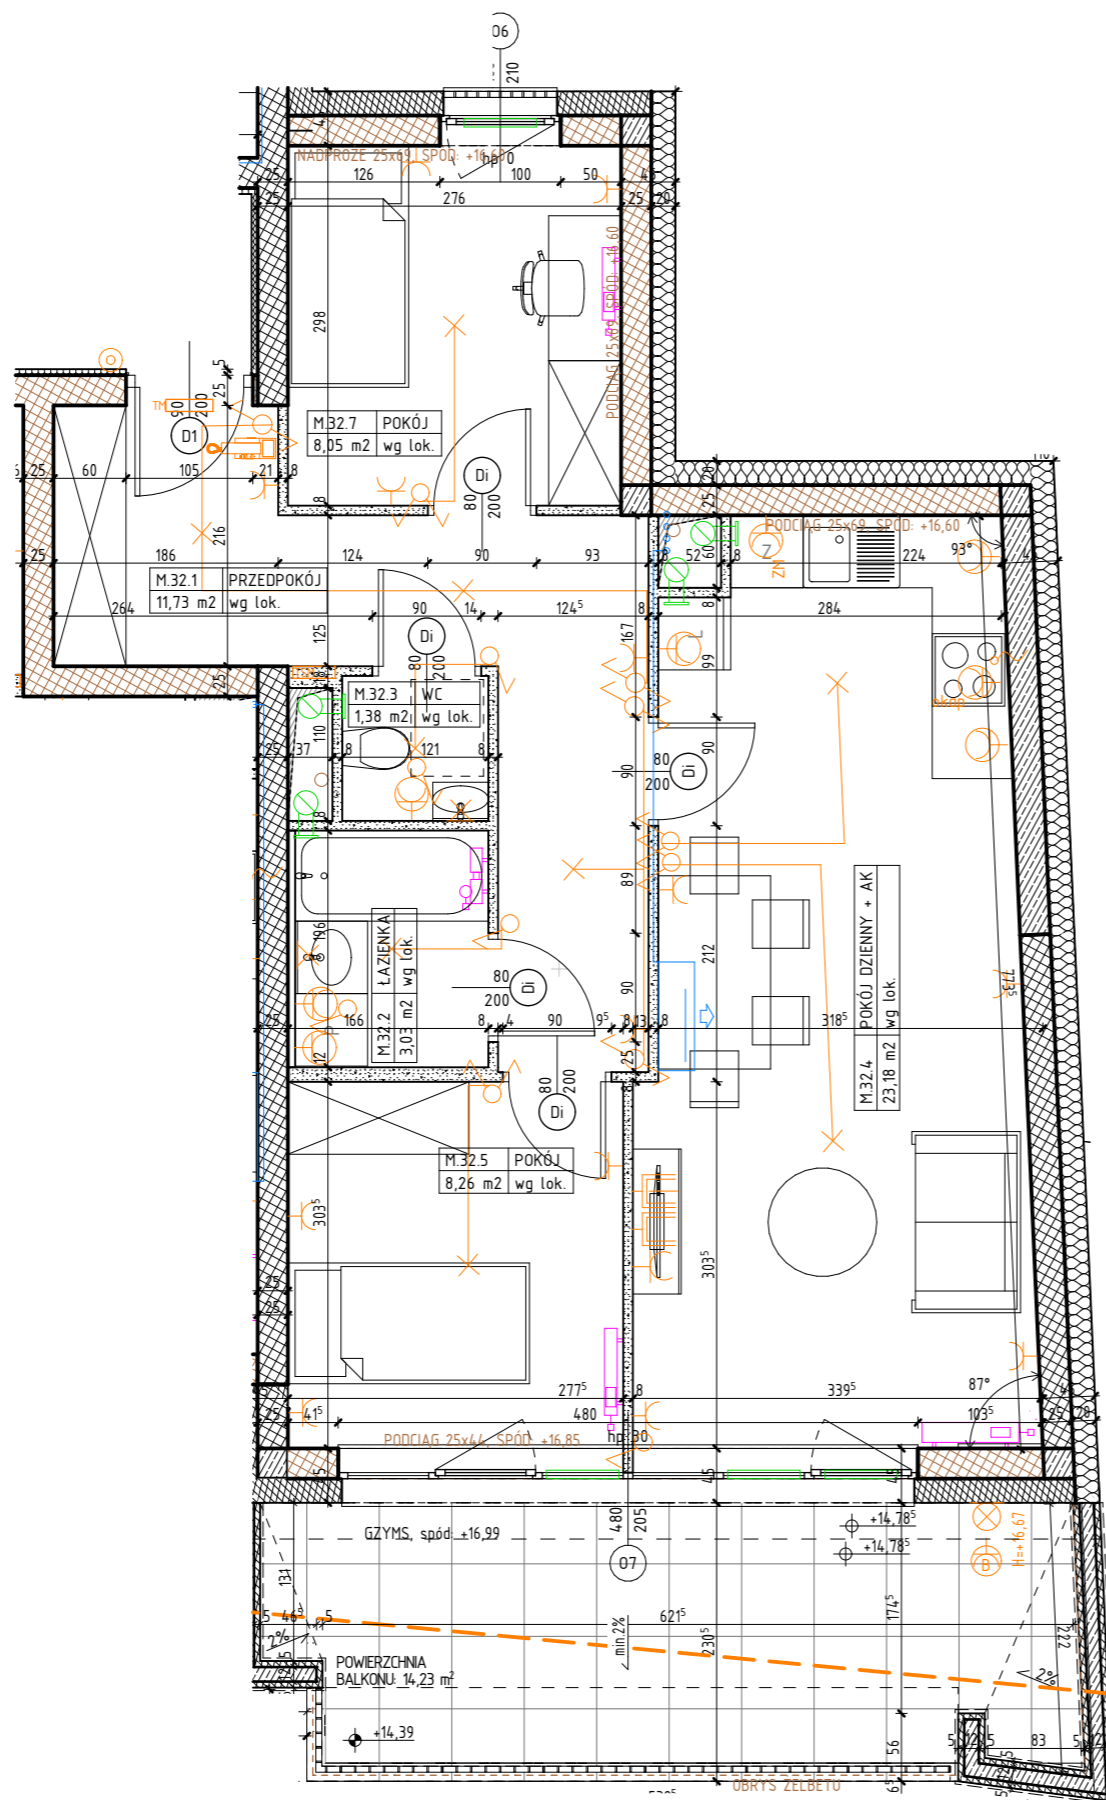

#### OZNACZENIA

	ściana żelbetowa		80 200 drzwi wewnętrzne do decyzji lokatora, otwór w murze 90x210		hp wysokość parapetu		Wypust oświetleniowy sufitowy		gniazdo wtykowe 2x2p+z 230V16A IP44 Lumina HAGER w ramce podwójnej		wideofon cyfrowy OP-VMB
	ściana murowana z silikatów		01 200 wymiary okna szerokość wysokość		L lodówka		Wypust oświetleniowy ścienny (kinkiet)		gniazdo wtykowe 2x2p+z 230V16A Lumina HAGER w ramce podwójnej		telekomunikacyjna skrzynka mieszkaniowa wtykowa
	ściana murowana z bloczków ceramicznych		01 235 wymiary okna szerokość wysokość		P pralka		łącznik jednobiegunowy świecznikowy p/t 16A Lumina HAGER		przyciączka dla kuchni 3L+N+PE 16A/400V natynkowe w odgat. P4		rozdzielnica natynkowa elektryczna
	ściana działowa		jednostka wewnętrzna klimatyzacji		Z zmywarka		łącznik schodowy p/t 16A Lumina HAGER		przycisk Dzwonek p/t Lumina HAGER		ZEWNETRZNE: gniazdo wtykowe 2p+z IP55 szare p/t odporne na UV PLEX055 Legrand
	izolacja termiczna- wełna mineralna		grzejnik				łącznik jednobiegunowy p/t 16A Lumina HAGER		zestaw złożony z dwóch gniazd wtykowych 2p+z 230V16A gniazda RTV 3F końcowego oraz gniazda IT RJ45 kat.6 - w ramce czterokrotnej Lumina HAGER		kinkiet balkonowy IP44 czarny
	izolacja termiczna- styropian		elementy instalacji wentylacji mieszkania				łącznik jednobiegunowy p/t 16A Lumina HAGER		przycisk Dzwonek p/t Lumina HAGER		oprawa balkonowa nastropowa IP44 czarna