


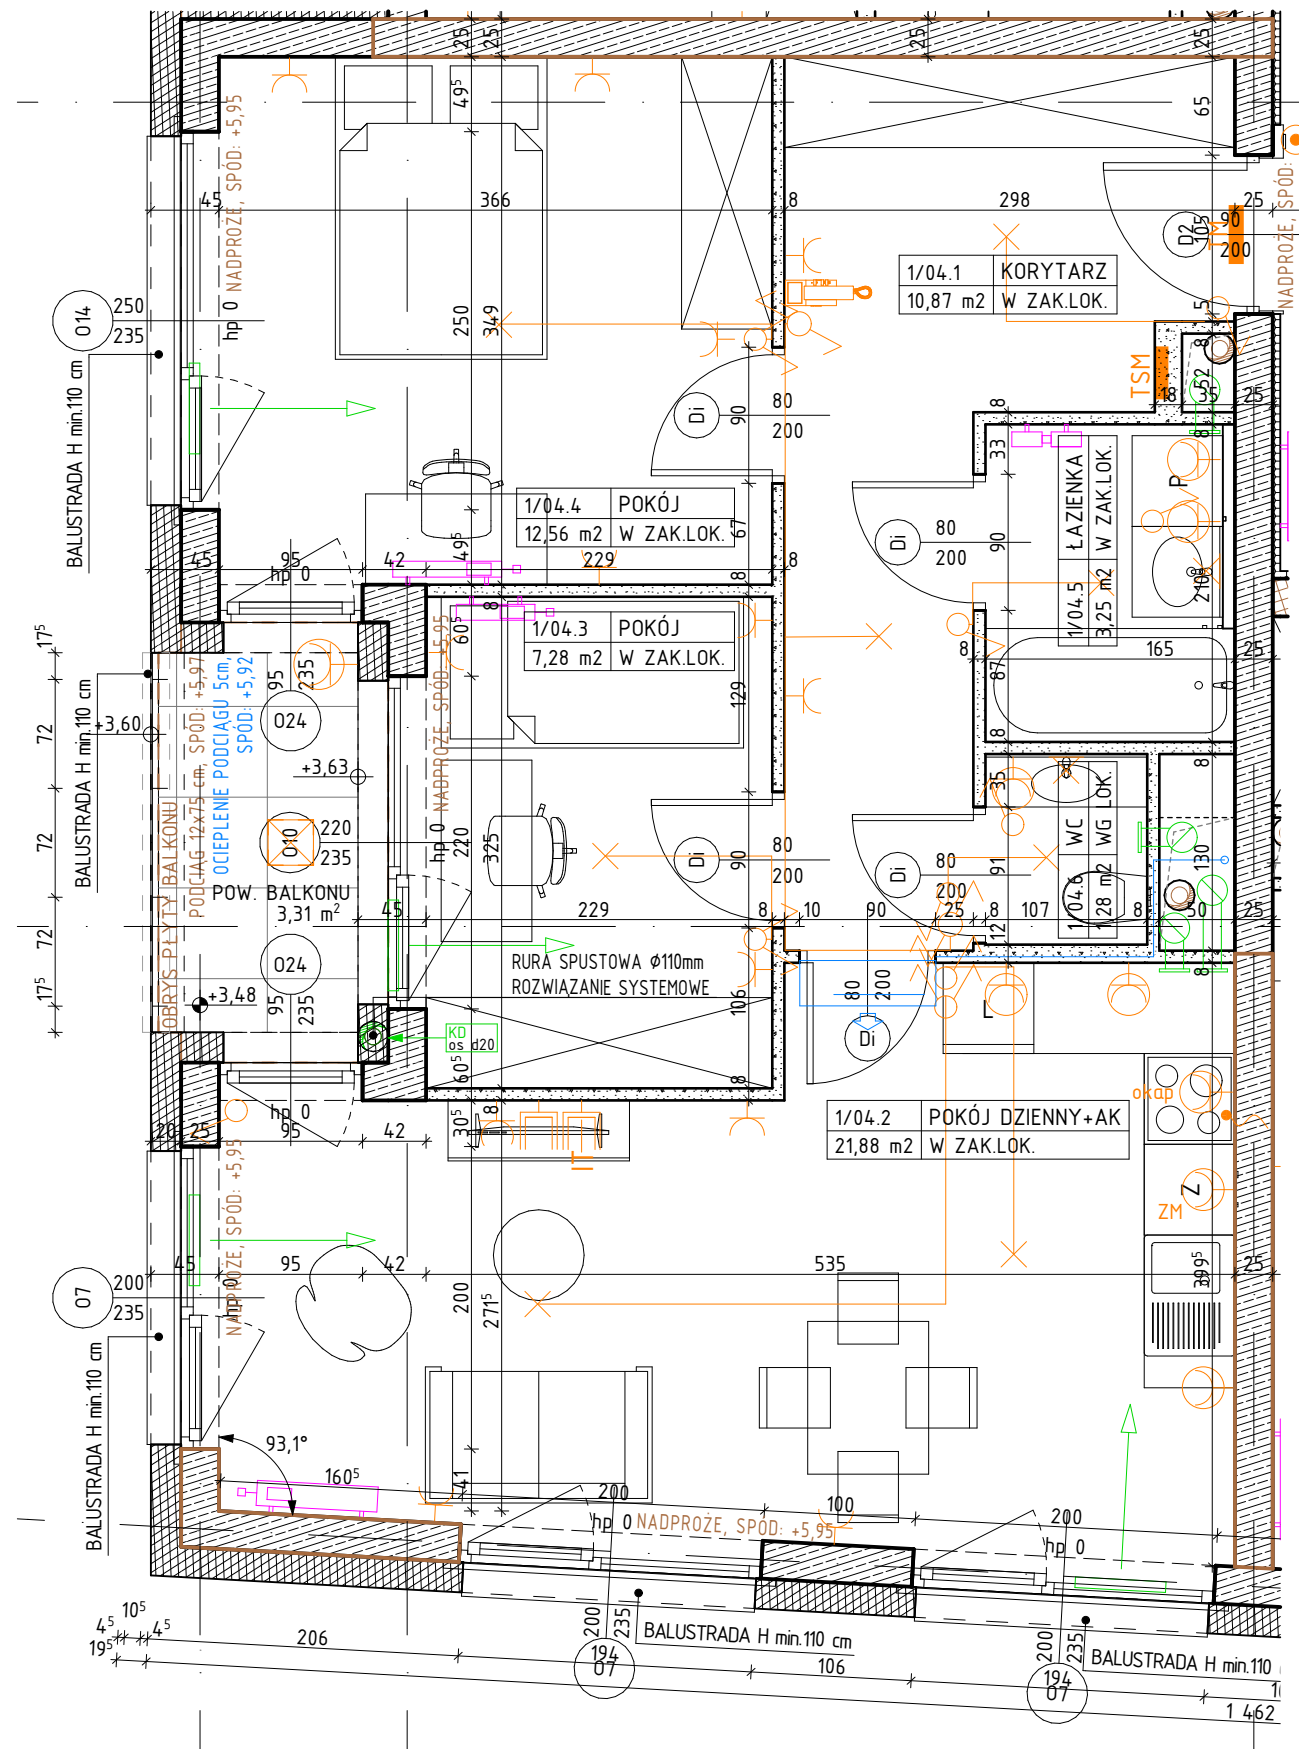

PROJEKT STANOWI WYCINEK OPRAWOWANIA  
Z PROJ. WYKONAWCZEGO  
WSZYSTKIE WYMIARY PODANE SĄ W STANIE SUROWYM  
BEZ WYKOŃCZENIA ŚCIAN (TYNK, GLAZURA ITP.)  
POWIERZCHNIE UŻYTKOWE POSZCZEGÓLNYCH POMIESZCZEŃ LOKALU  
PODANO W STANIE WYKOŃCZONYM ZGODNIE Z NORMĄ PN- ISO 9836.  
POWIERZCHNIE MOGĄ ULEC NIENIENACZNYM ZMIANOM.



OZNACZENIA

	ściana żelbetowa		grzejnik	hp	wysokość parapetu (od poziomu posadzki)		wypust oświetleniowy sufitowy		gniazdo wtykowe 2x2p+z 230V16A IP44 Lumina HAGER w ramce podwójnej		przycisk dzwonka p/f Lumina HAGER
	ściana murowana z silikatów		grzejnik tazienkowy	L	lodówka		wypust oświetleniowy ścienny (kinkiet)		gniazdo wtykowe 2x2p+z 230V16A Lumina HAGER w ramce podwójnej		rozdzielnicza elektryczna natynkowa
	ściana murowana z bloczków ceramicznych		drzwi wewnętrzne do decyzji lokatora, otwór w murze 90x210	P	pralka		łącznik jednobiegunowy świecznikowy p/f 16A Lumina HAGER		zestaw dla kuchni 3L+N+PE 16A/400V natynkowe w odgat. P4		telekomunikacyjna skrzynka mieszkaniowa wtykowa
	ściana działowa		wymiary okna — szerokość / wysokość	Z	zmywarka		łącznik schodowy p/f 16A Lumina HAGER		gniazda RTV 3F końcowego oraz gniazda IT RJ45 kat 6 - w ramce czterokrotnej Lumina HAGER		oprawa nasłoniowa A71-SQ S0290 LED 1000 IP65 biała
	izolacja termiczna- wełna mineralna		— szerokość / wysokość		nawiewnik okienny		łącznik krzyżowy p/f 16A Lumina HAGER		gniazda IT RJ45 kat 6 - w ramce czterokrotnej Lumina HAGER		oprawa nasłoniowa O88-W LED 900 IP65 biała
	izolacja termiczna- styropian		— szerokość / wysokość		elementy instalacji wentylacji mieszkania		łącznik jednobiegunowy p/f 16A Lumina HAGER		wideofon cyfrowy OP-VM3		gniazdo wtykowe 2p+z IP55 szare p/f odporne na UV PLEX055 Legrand (balkon)