


PROJEKT STANOWI WYCINEK OPACOWANIA  
Z PROJ. WYKONAWCZEGO  
WSZYSTKIE WYMIARY PODANE SĄ W STANIE SUROWYM  
BEZ WYKOŃCZENIA ŚCIAN (TYNK, GLAZURA ITP.)  
POWIERZCHNIE UŻYTKOWE POSZCZEGÓLNYCH POMIESZCZEŃ LOKALU  
PODANO W STANIE WYKOŃCZONYM ZGODNIE Z NORMĄ PN- ISO 9836.  
POWIERZCHNIE MOGĄ ULEC NIEZNACZNYM ZMIANOM.

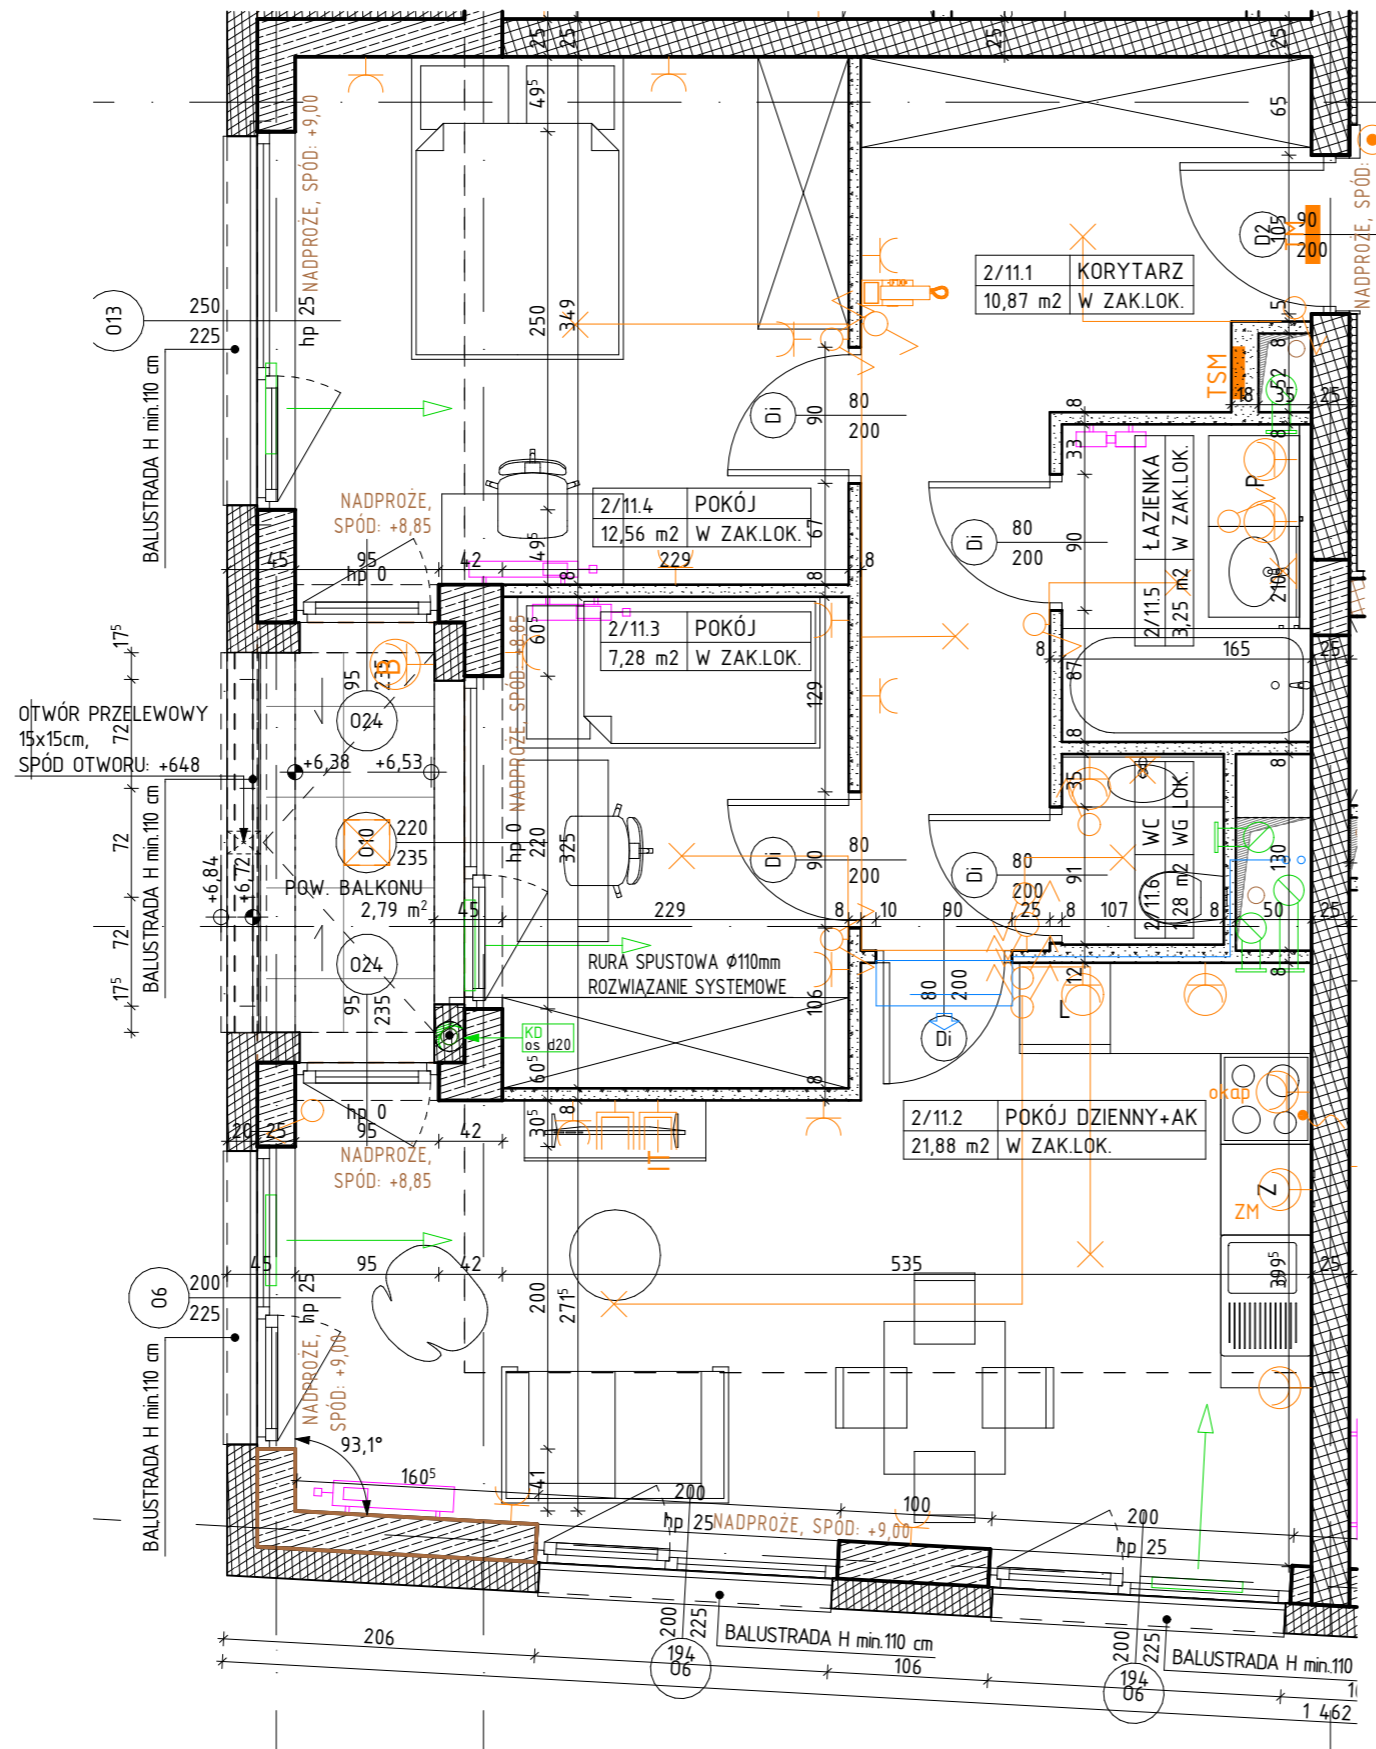

OZNACZENIA

	ściana żelbetowa		grzejnik		hp wysokość parapetu (od poziomu posadzki)		wypust oświetleniowy sufitowy		gniazdo wtykowe 2x2p+z 230V16A IP44 Lumina HAGER w ramce podwójnej		przycisk dzwonka p/t Lumina HAGER
	ściana murowana z siliкатów		grzejnik łazienkowy		L lodówka		wypust oświetleniowy ścienny (kinkiet)		gniazdo wtykowe 2x2p+z 230V16A Lumina HAGER w ramce podwójnej		rozdzielnicza elektryczna natynkowa
	ściana murowana z bloczków ceramicznych		drzwi wewnętrzne/lokalowe do decyzji lokatora, otwór w murze 90x210		P pralka		łącznik jednobiegunowy świecznikowy p/t 16A Lumina HAGER		przycisk dla kuchni 3L+N+PE 16A/400V natynkowe w odgat. P4		telekomunikacyjna skrzynka mieszkaniowa wtykowa
	ściana działowa		wymiary okna szerokość / wysokość		Z zmywarka		łącznik schodowy p/t 16A Lumina HAGER		zestaw złożony z dwóch gniazd wtykowych 2p+z 230V16A		oprawa naścienna A71-SQ S0290 LED 1000 IP65 biała
	izolacja termiczna- wełna mineralna		szereokość / wysokość		nawiewnik okienny		łącznik krzyżowy p/t 16A Lumina HAGER		gniazda RTV 3F końcowego oraz gniazda IT RJ45 kat 6 - w ramce czterokrotnej Lumina HAGER		oprawa naścienna O88-W LED 900 IP65 biała
	izolacja termiczna- styropian		jednostka wewnętrzna klimatyzacji		elementy instalacji wentylacji mieszkania		łącznik jednobiegunowy p/t 16A Lumina HAGER		wideofon cyfrowy OP-VM3		gniazdo wtykowe 2p+z IP55 szare p/t odporne na UV PLEX055 Legrand (balkon)