

BIURO SPRZEDAŻY MIESZKAŃ EDACH
ul. Zawieprzycka 8J, 20-228 Lublin

tel.+48 668 208 208
+48 668 222 000

mieszkania@edach.eu

BUDYNEK WIELORODZINNY Z USŁUGAMI W PARTERZE
ul. Przemysłowa 10, Lublin

NUMER MIESZKANIA / ILOŚĆ POKOI / PIĘTRO

MIESZKANIE M.24
PIĘTRO 1

LOKALIZACJA MIESZKANIA W BUDYNKU



POWIERZCHNIA UŻYTKOWA

40,06 m²

UWAGI


PROJEKT STANOWI WYCINEK OPRACOWANIA
Z PROJ. WYKONAWCZEGO
WSZYSTKIE WYMIARY PODANE SĄ W STANIE SUROWYM
BEZ WYKOŃCZENIA ŚCIAN (TYNK, GLAZURA ITP.)
POWIERZCHNIE UŻYTKOWE POSZCZEGÓLNYCH POMIESZCZEŃ LOKALU
PODANO W STANIE WYKOŃCZONYM ZGODNIE Z NORMĄ PN- ISO 9836.
POWIERZCHNIE MOGĄ ULEĆ NIEZNACZNYM ZMIANOM.

PROJEKTANT

AK/A

PRACOWNIA AKM S.C.

UL. A. GROTTGERA 9/8 20-029 LUBLIN TEL. 81 4795031 PRACOWNIA@PRACOWNIAAKMPL WWW.PRACOWNIAAKMPL

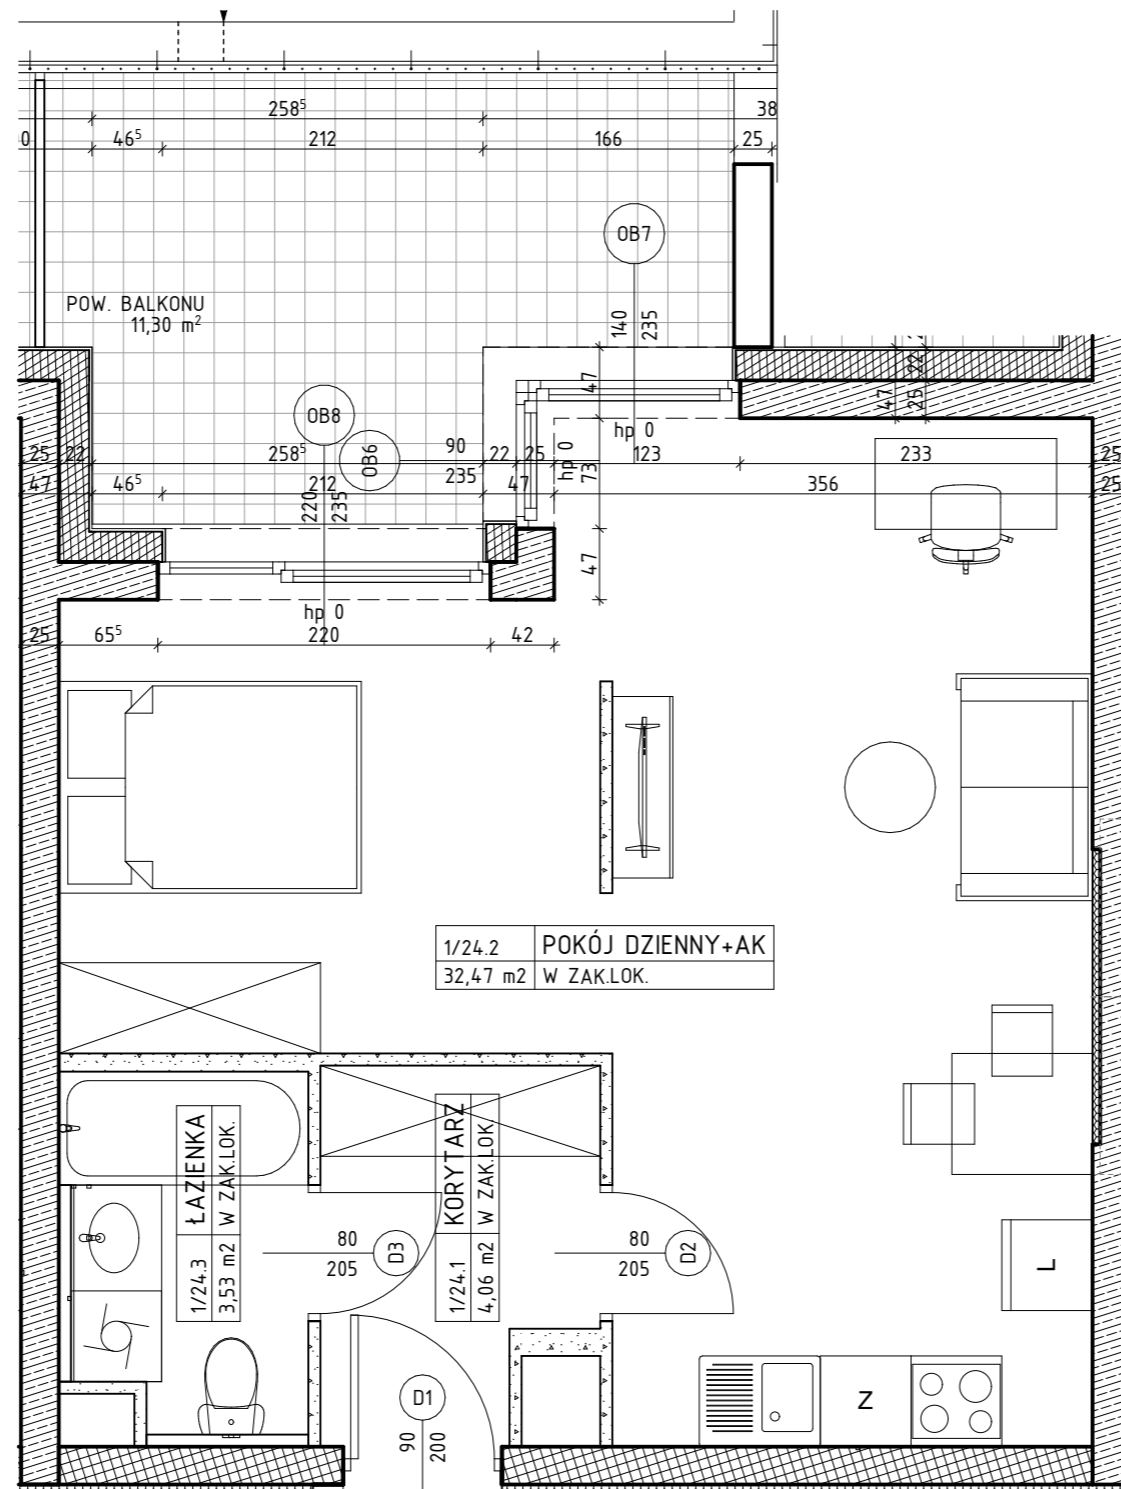

1/24.2 POKÓJ DZIENNY+AK
32,47 m2 W ZAK.LOK.

1/24.3 ŁAZIENKA
3,53 m2 W ZAK.LOK.

1/24.1 KORYTARZ
4,06 m2 W ZAK.LOK.

OZNACZENIA

- | | | | | |
|--|---|----|------------|---|
| | ściana żelbetowa | | 80
200 | drzwi wewnętrzne do decyzji
lokatora, otwór w murze 90x210 |
| | ściana murowana z silikatów | | 200
235 | wymiary okna — szerokość
wysokość |
| | ściana murowana z bloczków ceramicznych | hp | | wysokość parapetu |
| | ściana działowa | L | | łódówka |
| | izolacja termiczna- wełna mineralna | P | | pralka |
| | izolacja termiczna- styropian | Z | | zmywarka |