


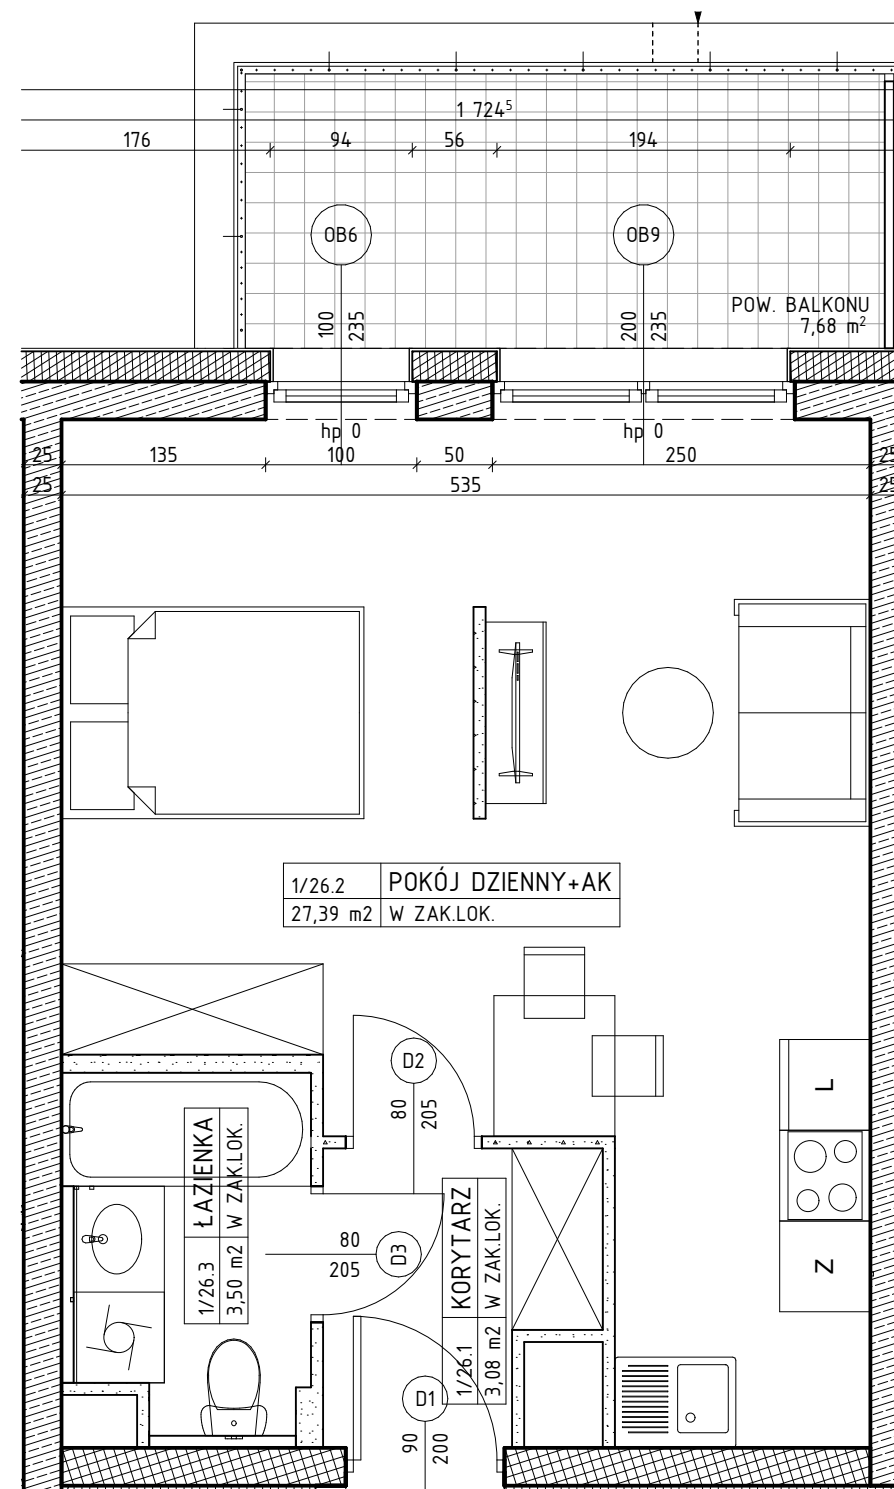

PROJEKT STANOWI WYCINEK OPRACOWANIA
Z PROJ. WYKONAWCZEGO
WSZYSTKIE WYMIARY PODANE SĄ W STANIE SUROWYM
BEZ WYKOŃCZENIA ŚCIAN (TYNKA, GLAZURA ITP.)
POWIERZCHNIE UŻYTKOWE POSZCZEGÓLNYCH POMIESZCZEŃ LOKALU
PODANO W STANIE WYKOŃCZONYM ZGODNIE Z NORMĄ PN- ISO 9836.
POWIERZCHNIE MOGĄ ULEĆ NIEZNACZNYM ZMIANOM.



OZNACZENIA

	ściana żelbetowa		drzwi wewnętrzne do decyzji lokatora, otwór w murze 90x210
	ściana murowana z silikatów		wymiary okna — szerokość — wysokość
	ściana murowana z bloczków ceramicznych	hp	wysokość parapetu
	ściana działowa	L	łódówka
	izolacja termiczna- wełna mineralna	P	pralka
	izolacja termiczna- styropian	Z	zmywarka