


42,70 m²

PROJEKT STANOWI WYCINEK OPRACOWANIA
Z PROJ. WYKONAWCZEGO
WSZYSTKIE WYMIARY PODANE SĄ W STANIE SUROWYM
BEZ WYKOŃCZENIA ŚCIAN (TYNK, GLAZURA ITP.)
POWIERZCHNIE UŻYTKOWE POSZCZEGÓLNYCH POMIESZCZEŃ LOKALU
PODANO W STANIE WYKOŃCZONYM ZGODNIE Z NORMĄ PN- ISO 9836.
POWIERZCHNIE MOGĄ ULEC NIEZNACZNYM ZMIANOM.

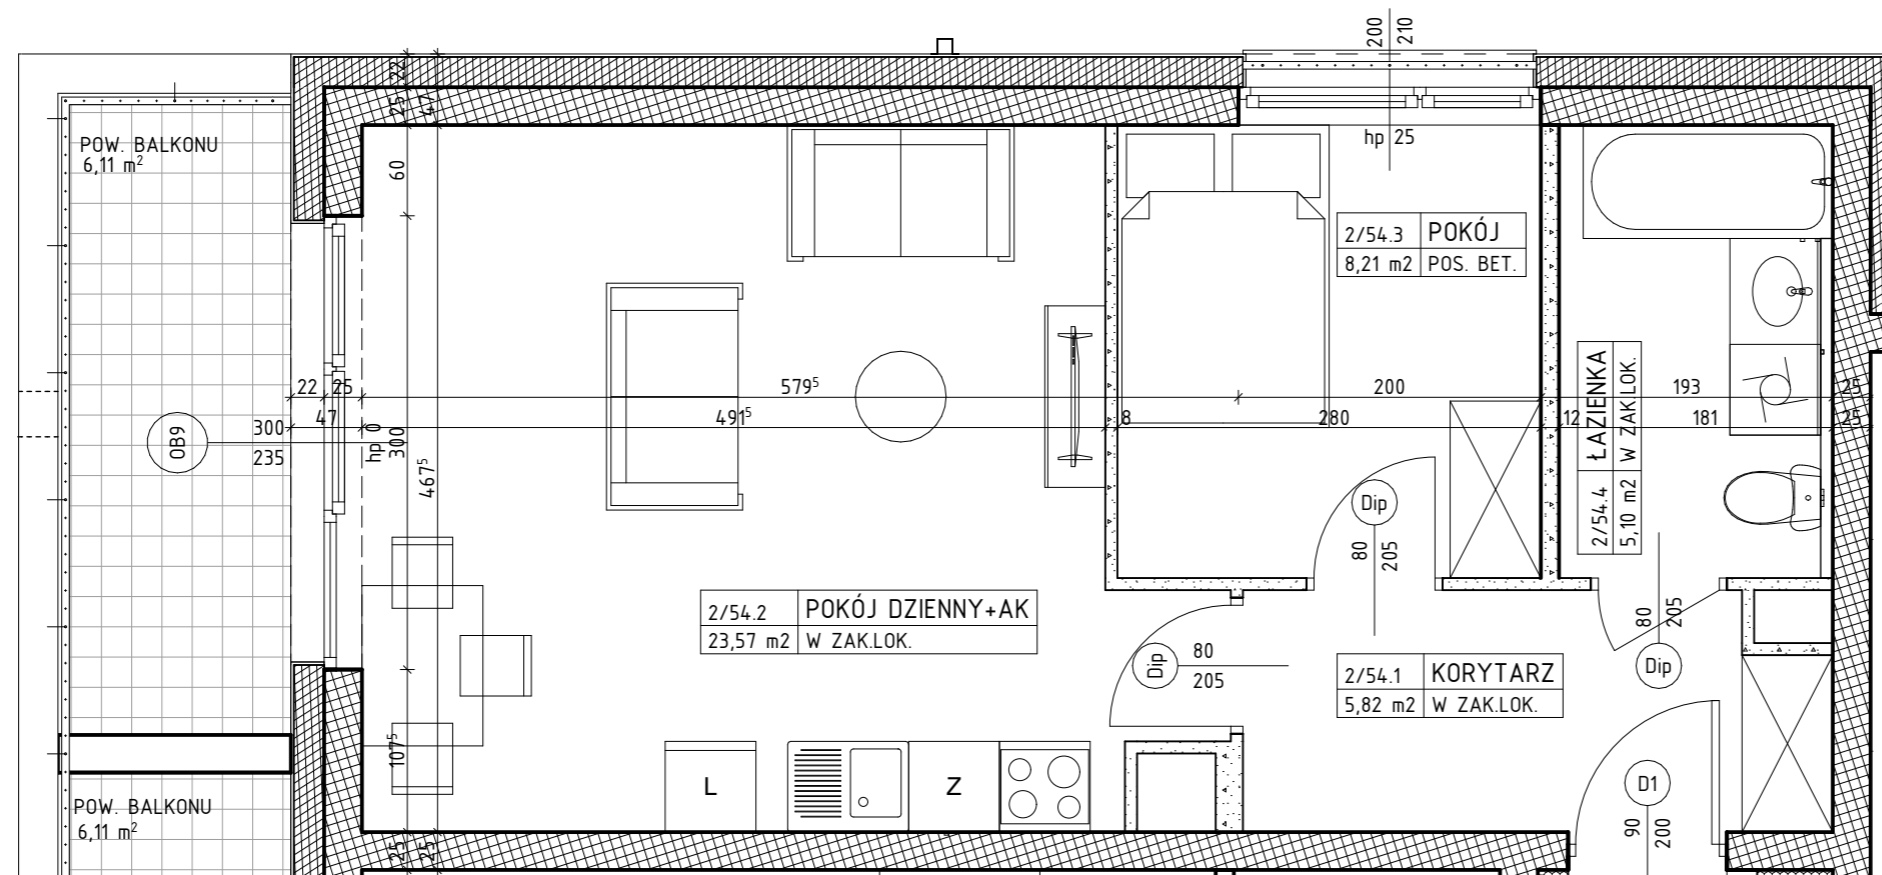

OZNACZENIA

	ściana żelbetowa		80	drzwi wewnętrzne do decyzji
	ściana murowana z silikatów		200	lokatora, otwór w murze 90x210
	ściana murowana z bloczków ceramicznych		200	wymiary okna
	ściana działowa		235	szerokość
	izolacja termiczna- wełna mineralna			wysokość
	izolacja termiczna- styropian	hp		wysokość parapetu
		L		łódówka
		P		pralka
		Z		zmywarka