


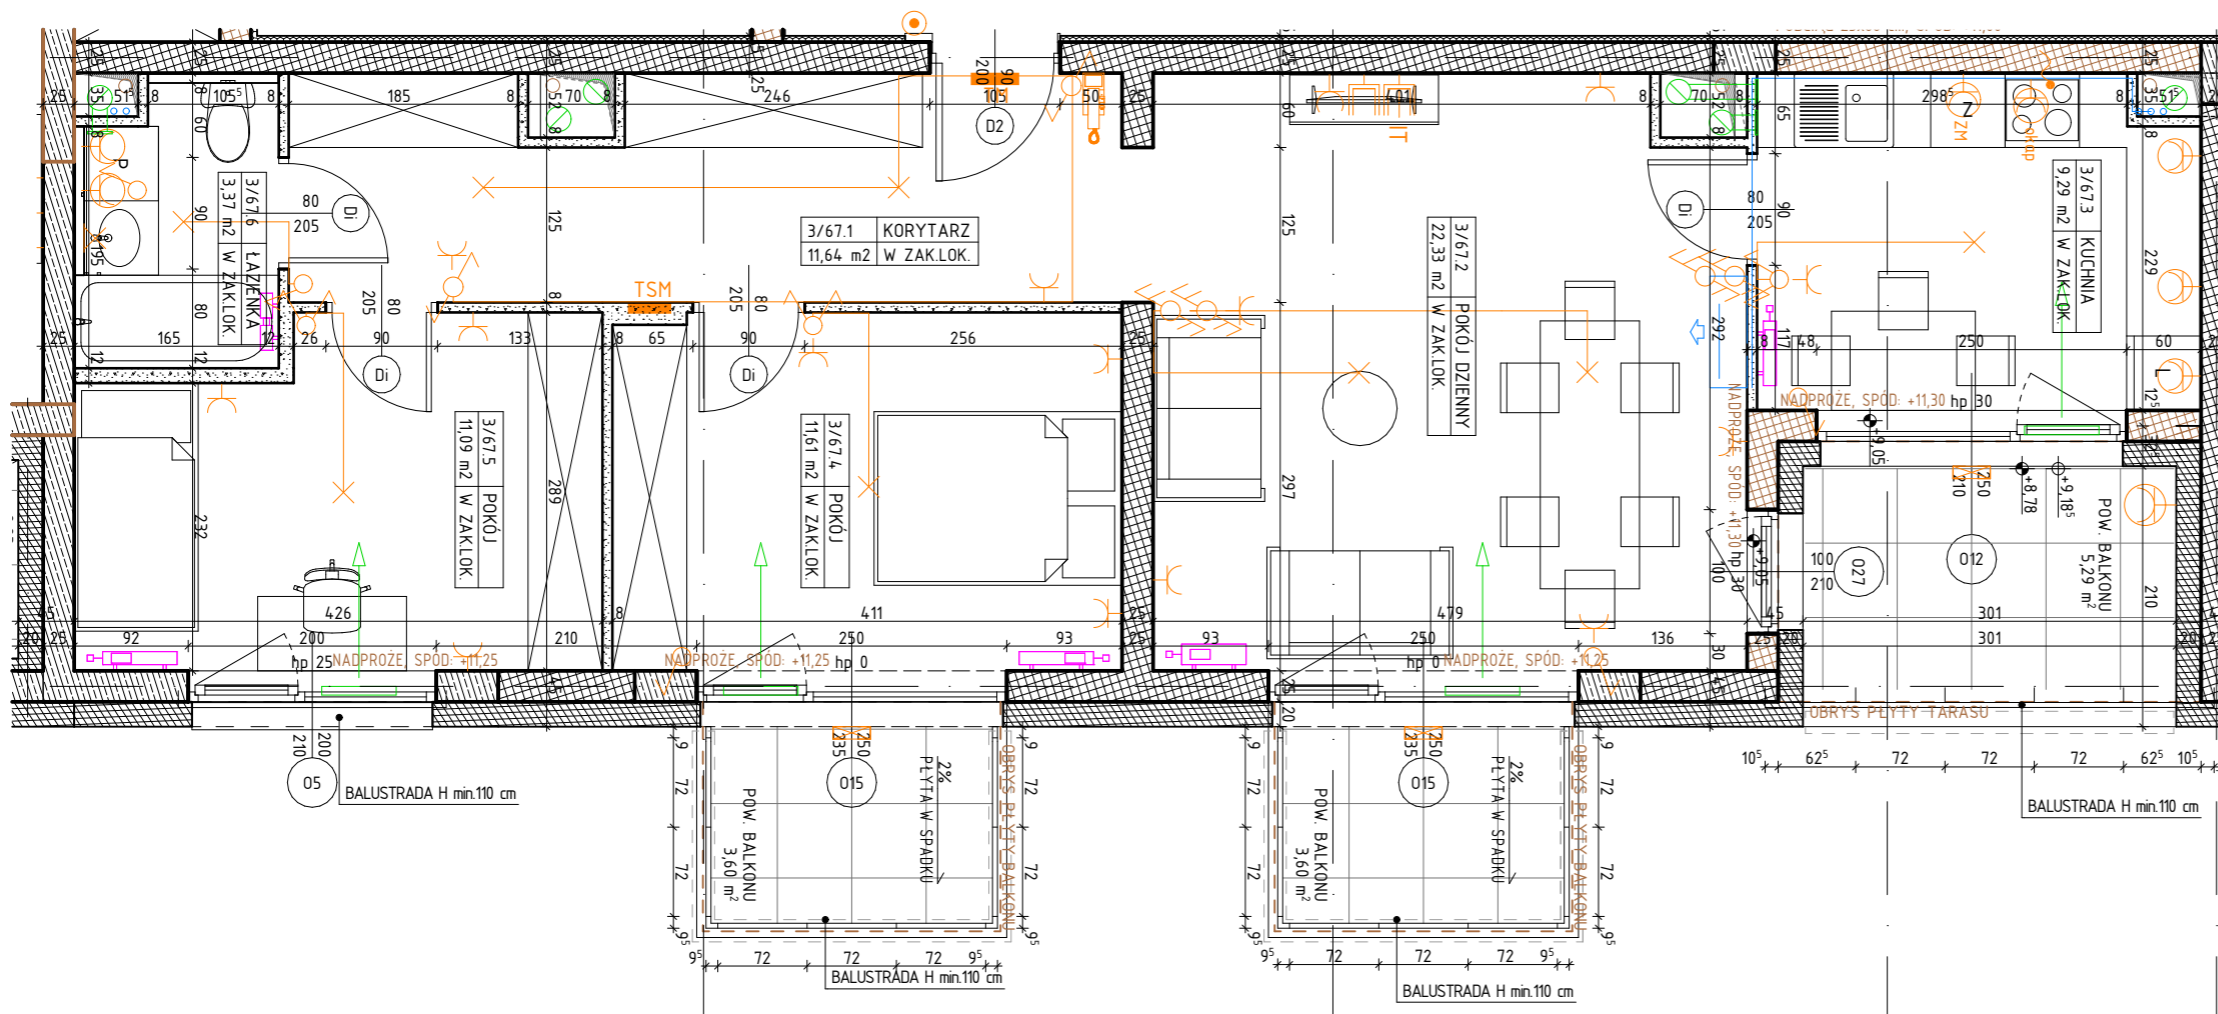

PROJEKT STANOWI WYCINEK OPRACOWANIA
Z PROJ. WYKONAWCZEGO
WSZYSTKIE WYMIARY PODANE SĄ W STANIE SUROWYM
BEZ WYKOŃCZENIA ŚCIAN (TYNK, GLAZURA ITP.)
POWIERZCHNIE UŻYTKOWE POSZCZEGÓLNYCH POMIESZCZEŃ LOKALU
PODANO W STANIE WYKOŃCZONYM ZGODNIE Z NORMĄ PN- ISO 9836.
POWIERZCHNIE MOGĄ ULEC NIEZNACZNYM ZMIANOM.



OZNACZENIA

	ściana żelbetowa		grzejnik	hp	wysokość parapetu (od poziomu posadzki)		wypust oświetleniowy sufitowy		gniazdo wtykowe 2x2p+2 230V16A Lumina HAGER w ramce podwójnej		przycisk dzwonka p/t Lumina HAGER
	ściana murowana z siliкатów		grzejnik tazienny	L	lodówka		wypust oświetleniowy ścienny (kinkiet)		gniazdo wtykowe 2x2p+2 230V16A Lumina HAGER w ramce podwójnej		rozdzielnica elektryczna natynkowa
	ściana murowana z bloczków ceramicznych		drzwi wewnętrzne do decyzji lokatora, otwór w murze 90x210	P	pralka		łącznik jednobiegunowy świecznikowy p/t 16A Lumina HAGER		zestaw złyony z dwóch gniazd wtykowych 2p+2 230V16A		telekomunikacyjna skrzynka mieszkaniowa wtykowa
	ściana działowa		wymiary okna szerokość / wysokość	Z	zmywarka		łącznik schodowy p/t 16A Lumina HAGER		gniazda RTV 3F końcowego oraz gniazda IT RJ45 kat.6 - w ramce czterokrotnej Lumina HAGER		oprawa nastropowa A71-SQ S0290 LED 1000 IP65 biała
	izolacja termiczna- wełna mineralna		wymiary okna szerokość / wysokość		nawiewnik okienny		łącznik krzyżowy p/t 16A Lumina HAGER		gniazda IT RJ45 kat.6 - w ramce czterokrotnej Lumina HAGER		oprawa ścienna O88-W LED 900 IP65 biała
	izolacja termiczna- styropian		jednostka wewnętrzna klimatyzacji		elementy instalacji wentylacji mieszkania		łącznik jednobiegunowy p/t 16A Lumina HAGER		wideofon cyfrowy OP-VM3		oprawa wtykowa 2p+2 IP55 szare p/t odporne na UV PLEX055 Legrand (balkon)