


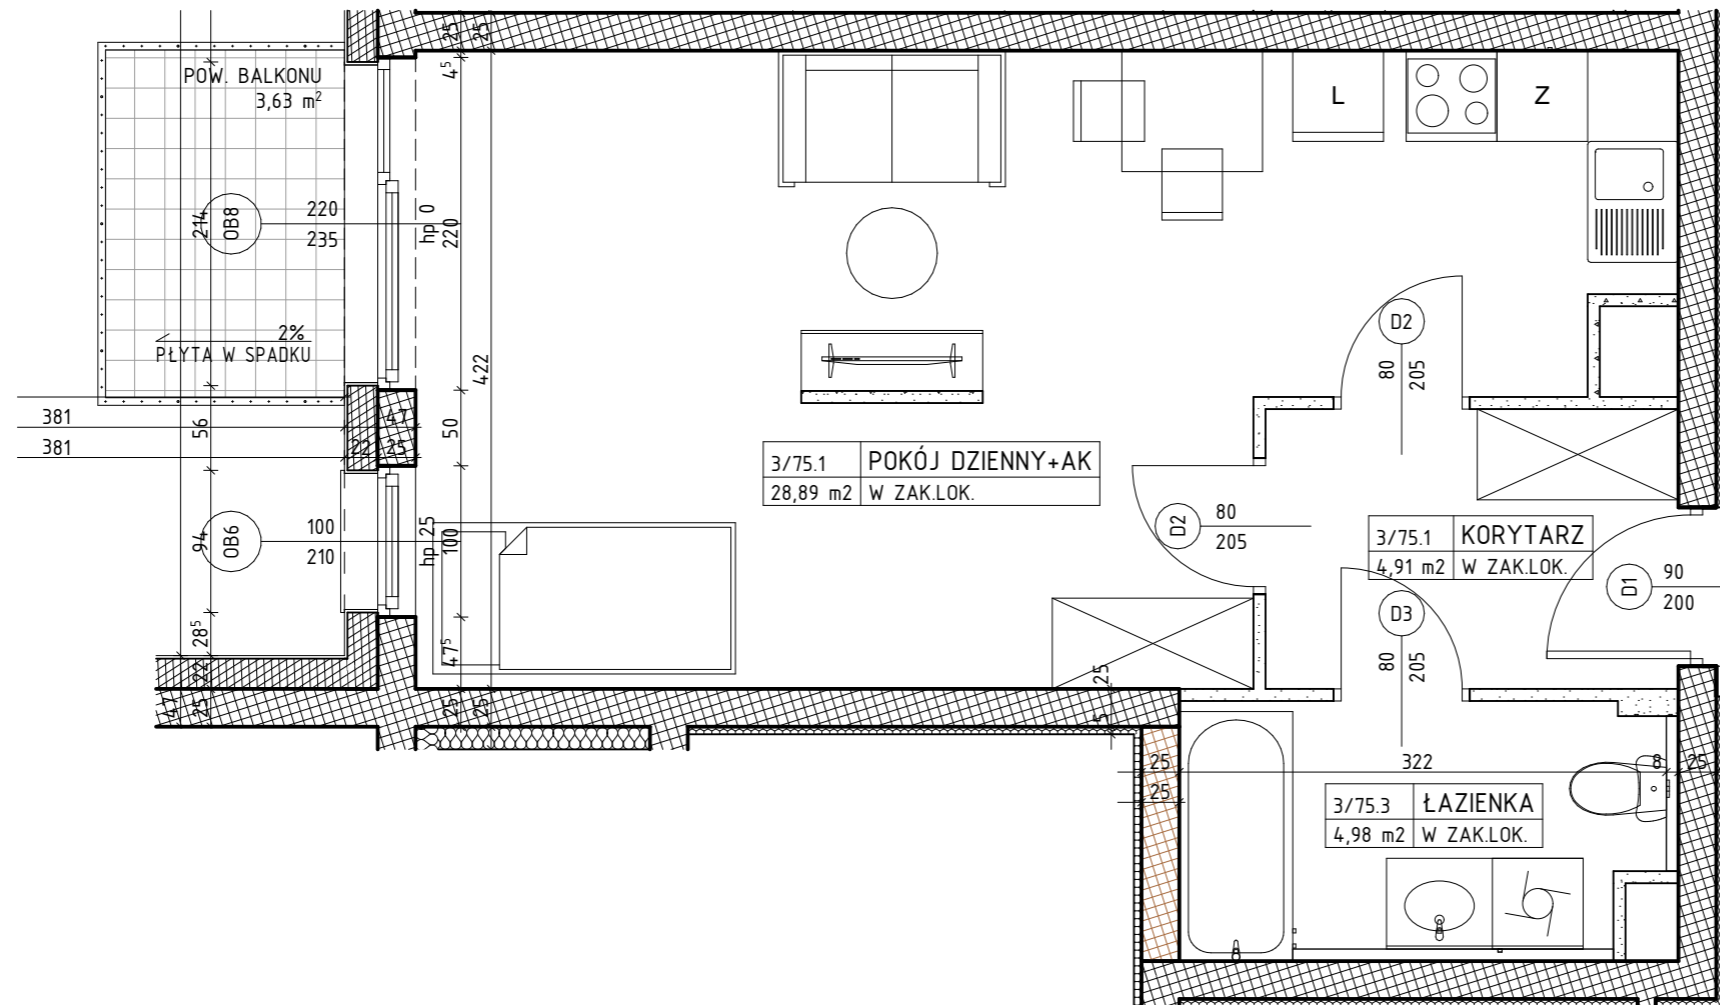

PROJEKT STANOWI WYCINEK OPRACOWANIA
Z PROJ. WYKONAWCZEGO
WSZYSTKIE WYMIARY PODANE SĄ W STANIE SUROWYM
BEZ WYKOŃCZENIA ŚCIAN (TYNKA, GLAZURA ITP.)
POWIERZCHNIE UŻYTKOWE POSZCZEGÓLNYCH POMIESZCZEŃ LOKALU
PODANO W STANIE WYKOŃCZONYM ZGODNIE Z NORMĄ PN- ISO 9836.
POWIERZCHNIE MOGĄ ULEĆ NIEZNACZNYM ZMIANOM.



OZNACZENIA

| | | | | |
|--|---|--|------------|--|
| | ściana żelbetowa | | 80 200 | drzwi wewnętrzne do decyzji lokatora, otwór w murze 90x210 |
| | ściana murowana z silikatów | | 01 200 235 | wymiary okna — szerokość — wysokość |
| | ściana murowana z bloczków ceramicznych | | hp | wysokość parapetu |
| | ściana działowa | | L | łódówka |
| | izolacja termiczna- wełna mineralna | | P | pralka |
| | izolacja termiczna- styropian | | Z | zmywarka |